

ΕΦΗΜΕΡΙΣ ΤΗΣ ΚΥΒΕΡΝΗΣΕΩΣ
ΤΗΣ ΕΛΛΗΝΙΚΗΣ ΔΗΜΟΚΡΑΤΙΑΣ

ΑΘΗΝΑ 15 ΜΑΪΟΥ 1987	ΤΕΥΧΟΣ ΤΕΤΑΡΤΟ	ΑΡΙΘΜΟΣ ΦΥΛΛΟΥ 424

ΠΟΛΕΟΔΟΜΙΑ
ΑΠΟΦΑΣΕΙΣ

Αριθ. 3196

Καθορισμός των ορίων του αιγιαλού και δημιουργία ζώνης παραλίας στη θέση Παραλία Γουρνών από (Αμεριχ. Βάση έως εγκαταστάσεις ΕΟΤ).

Ο ΝΟΜΑΡΧΗΣ ΗΡΑΚΛΕΙΟΥ

Έχοντας υπόψη:

1. Τις διατάξεις των άρθρων 1 μέχρι και 7 του ΑΝ 2344/1940 «περί αιγιαλού και παραλίας», όπως τροποποιήθηκαν και συμπληρώθηκαν με τις διατάξεις:

α) του άρθρου 13 του Ν. 1878/1980 και β) του άρθρου 23 του Ν. 1337/1983.

2. Τις διατάξεις της παραγράφου 9 του άρθρου 1 του Κεφαλαίου Β' της 0.208/181/26.4.1982 (ΔΕΚ 214/26.4.1982 τεύχος Β') κοινής απόφασης των Υπουργών Προεδρίας Κυβερνήσεως και Οικονομικών «Αναμόρφωση Συλλογικών Οργάνων Γνωμοδοτικής και Αποφασιστικής αρμοδιότητας του Υπουργείου Οικονομικών».

3. Την από 31.10.85 έκθεση της «Επιτροπής καθορισμού των ορίων του αιγιαλού και παραλίας και θέσεων αμμοληψίας», που καθόρισε τα όρια του αιγιαλού και της παραλίας στην περιοχή Παραλία Γουρνών (από Αμερ. Βάση και εγκατ. ΕΟΤ) και το από 24 Νοεμβρίου 1981 με κλίμακα 1:500 τοπογραφικό διάγραμμα του Ν. Νούσιου τοπ. μηχανικού του Υπουργείου Οικονομικών, που θεωρήθηκε την 16.12.1981 από τη Διεύθυνση Τεχνικών Υπηρεσιών του Υπουργείου Οικονομικών Γ. ΚΟΚΚΑ και συνοδεύει την έκθεση της προαναφερόμενης Επιτροπής.

4. Τη σύμφωνη γνώμη του Γενικού Επιτελείου Ναυτικού, που διατυπώθηκε στο με αριθμό 187.2/67/19.2.1987 έγγραφό του.

5. Τις διατάξεις του άρθρου 1 της παραγράφου 1 του Ν. 3200/1955 (ΦΕΚ 97/Α/1955) «περί διοικητικής αποκεντρώσεως» σε συνδιασμό με τις διατάξεις του από 28.6.1955 Β.Δ/τος «περί εξαιρέσεως από της κατά το άρθρο 1 παράγραφος 1 του Ν. 3200/1955 αρμοδιότητος των Νομαρχών, αντικειμένων τινών αρμοδιότητος του Υπουργού Οικονομικών, του Β.Δ. 704/1970 και του άρθρου 1 παράγραφος 5 του Π.Δ. 71/25.2. 1984, σχετικά με τη μεταβίβαση αρμοδιοτήτων του Υπουργού Οικονομικών στους Νομάρχες και στις περιφερειακές Αρχές διανομαρχιακού επιπέδου, αποφασίζουμε:

1. Επικυρώνουμε την από 31.10.1985 έκθεση της Επιτροπής καθορισμού των ορίων του αιγιαλού και παραλίας και θέσεων αμμοληψίας, καθώς και το από 24.11.1981 τοπογραφικό διάγραμμα, που την συνοδεύει, το οποίο συντάχτηκε από τον Ν. Νούσιο τοπογράφο μηχανικό, με κλίμακα 1:500 και θεωρήθηκε την 16.12.1981 από τη Διεύθυνση Τεχνικών Υπηρεσιών του Υπουργείου Οικονομικών επί του οποίου η πιο πάνω Επιτροπή, με κόκκινη γραμμή καθόρισε τα όρια του αιγιαλού, στη θέση Παραλία Γουρνών από Αμεριχ. Βάση έως εγκατ. ΕΟΤ και με κίτρινη γραμμή τα όρια της παραλίας στην ίδια θέση και με μπλε γραμμή τα όρια του παλαιού αιγιαλού.

2. Η παρούσα απόφαση μαζί με την έκθεση και το διάγραμμα, που προαναφέραμε, να δημοσιευθούν στην Εφημερίδα της Κυβερνήσεως σύμφωνα με τις διατάξεις του άρθρου 13 του Ν. 1078/1983.

Ηράκλειο, 30 Απριλίου 1987

Ο Νομάρχης

Μ. ΛΟΥΚΑΚΗΣ

ΕΚΘΕΣΗ

Επιτροπής καθορισμού των ορίων αιγιαλού, παραλίας και θέσεως αμμοληψίας.

Στο Ηράκλειο σήμερα τη 31 του μηνός Οκτωβρίου 1985 οι:

1. Νικόλαος Χατζηγιάννης Οικον. Έφορος Β' Οικον. Εφορίας Ηρακλείου ως Πρόεδρος.

2. Νικόλαος Καπετανάκος αναπληρωτής Δ/ντη της Δ/νσεως Τεχνικών Υπηρεσιών Ν. Ηρακλείου.

3. Ιωάννης Μπιγιάκης αναπληρωτής Λιμενάρχου κεντρικού Λιμεναρχείου Ηρακλείου ως μέλος,

αποτελέσαμε την επιτροπή καθορισμού των ορίων αιγιαλού και παραλίας που προβλέπει το αρθ. 74 του Π.Δ. 636/1977 όπως διαμορφώθηκε με την υπ' αριθ. 0208/181/26.4.82 κοινή απόφαση των Υπουργών Προεδρίας Κυβερνήσεως και Οικονομικών και που συγκροτήθηκε με τη με αριθ. 1096/19.1.84 του Νομάρχου Ηρακλείου και αφού λάβαμε υπόψη μας:

1) Το από Νοέμβριος 1981 τοπογραφικό διάγραμμα σε 2 πινακίδες με κλίμακα 1:500 του τοπογράφου μηχανικού του Υπουργείου Οικονομικών Ν. Νούσιου θεωρημένο από τον Δ/ντή των Τεχνικών Υπηρεσιών του Υπουργείου Οικονομικών Γ. Κόκκα την 16.12.81 στο οποίο εμφανίζεται η περιοχή από Αμερικανική Βάση μέχρι Κοκκίνη Χάνι του Νομού Ηρακλείου.

2) Τις διατάξεις του ΑΝ 2344/40 όπως αυτός τροποποιήθηκε καθώς και την περί αιγιαλού δικαστηριακή και διοικητική Νομολογία.

3) Τη δια της επιτροπής μεταβάσεως σχηματισθείσα αντίληψη περί του πλάτους της βρεχομένης ζώνης ξηράς και λοιπά στοιχεία.

4) Το με αριθμό 187.2/284/1984 έγγραφο του ΓΕΝ κατά τις αποδείξεις που αναφέρονται σαυτό.

5) Κατόπιν σχετικής ερεύνης των τίτλων ιδιοκτησίας Χρυσάκη αλλά και από πληροφορίες που λάβαμε από κατοίκους της περιοχής διαμορφώσαμε τη γνώμη ότι τμήμα αυτής της ιδιοκτησίας είναι παλαιός αιγιαλός, πλην του εκ των μελών Νικολ. Καπετανάκου ο οποίος έχει τη γνώμη ότι με τα υπάρχοντα στοιχεία δεν αποδεικνύεται ότι υφίσταται παλαιός αιγιαλός, αποφασίζει:

1) Καθορίζει επί του ως άνω τοπογραφικού διαγράμματος

α) την οριογραμμή αιγιαλού δια συνεχούς ερυθράς πολυγωνικής γραμμής από 1 μέχρι το σημείο 31 της οποίας οι κορυφές εξασφαλίζονται από σταθερά σημεία·

β) την οριογραμμή της παραλίας ζώνη πλάτους 10 μέτρων επειδή δεν εξυπηρετούνται οι σκοποί της παραγράφου 1 του αρ. 7 του ΑΝ 2344/1940 δια συνεχούς κιτρίνης πολυγωνικής γραμμής από το σημείο 1 μέχρι το σημείο 31 της οποίας οι κορυφές εξασφαλίζονται από σταθερά σημεία.

2) Αποφαίνεται ότι υπάρχει παλαιός αιγιαλός που σημειώνεται στο ως άνω τοπογραφικό διάγραμμα με μπλε γραμμή από το σημείο Α έως Α', πλην του εκ των μελών Νικ. Καπετανάκου ο οποίος έχει τη γνώμη ότι με τα υπάρχοντα στοιχεία δεν αποδεικνύεται ότι υφίσταται παλαιός αιγιαλός.

Ο Πρόεδρος
ΝΙΚ. ΧΑΤΖΗΓΙΑΝΝΗΣ

Τα μέλη
ΝΙΚ. ΚΑΠΕΤΑΝΑΚΟΣ
ΙΩΝ. ΜΠΙΓΙΑΚΗΣ

ΥΠΟΜΝΗΜΑ

1.– Ἡ ἀποτύπωση ἔγινε κατόπιν τῆς ὑπ' ἀριθμ. Η. 123/77/2-4-1981 διαταγῆς τοῦ Ὑπουργείου Οἰκονομικῶν.

2.– Ἡ ἀποτύπωση ἔγινε ταχυμετρικά κατά τὸν μῆνα Ἰούνιο 1981.

3.– Ὡς ±000 ἐλήφθη ἡ μέση στάθμη τῆς θάλασσας κατὰ τὴν χρονικὴ διάρκεια τῆς ἀποτυπώσεως.

4. Οἱ συντεταγμένες εἶναι τοῦ Κρατικοῦ δικτύου Γ.Υ.Σ.

5.– Κατὰ μῆκος τῆς παραλιακῆς ζώνης τοποθετήθηκαν ὡς ὁρόσημα πάσσαλοι ἐκ betoν συμβολιζόμενοι στὸ σχεδιάγραμμα μὲ Ορ1, Ορ2....


6.– ΠΙΝΑΚΑΣ ΣΥΝΤΕΤΑΓΜΕΝΩΝ ΟΡΟΣΗΜΩΝ

α/α	X_i	Ψ_i
1	-17032, 92	9265, 85
2	-17.094, 50	9289, 90
3	-17220, 90	9284, 35
4	-17261, 70	9280, 65
5	-17.314, 90	9291, 15
6	-17370, 65	9305, 20
7	-17.422, 85	9349, 75
8	-17.479, 10	9348, 60
9	-17.513, 49	9275, 89
10	-17.552, 95	9229, 20

7. Συμβολισμοί

- ◇ Στάση.
- ● Ὁρόσημο
- ◆ Στάση κ' Ὁρόσημο.
- μ/π μονορ. πλακοσκεπές
- ι/ελ ... ἑλλενιτ.
- π/π διορ. πλακοσκεπές
- ▲▲ καλάμια
- αλμυρίκια

ΑΠΟΣΠΑΣΜΑ ΧΑΡΤΟΥ ΓΥΣ κλ. 1:50000

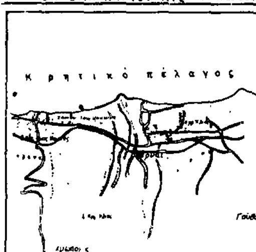

ΣΗΜ. Με κοκκινη γραμμη φαίνεται ἡ ἔκταση που ἀποτυπώθηκε

Διάταξη πινακίδων

Π1 Π2

ΑΜΕΡΙΚΑΝΙΚΗ ΒΑΣΗ ΓΟΥΡΝΩΝ

ΥΠΟΥΡΓΕΙΟ ΟΙΚΟΝΟΜΙΚΩΝ ΔΙΕΥΘΥΝΣΗ ΤΕΧΝΙΚΩΝ ΥΠΗΡΕΣΙΩΝ ΤΜΗΜΑ Α'				
ΤΟΠΟΓΡΑΦΙΚΟ ΔΙΑΓΡΑΜΜΑ ΚΛΙΜΑΚΑ 1:500				Σύνολο φύλλων 2 Ἀρ. φύλλου 1
ΝΟΜΟΣ: ΗΡΑΚΛΕΙΟΥ				
ΘΕΣΗ: ΠΑΡΑΛΙΑ ΓΟΥΡΝΩΝ (ΑΠΟ ΑΜΕΡΙΚΑΝΙΚΗ ΒΑΣΗ ἕως καί ΕΓΚΑΤΑΣΤΑΣΕΙΣ Ε.Ο.Τ.)				
ΑΡΜΟΔ. ΟΙΚ. ΕΦΟΡΙΑ: Β' ΗΡΑΚΛΕΙΟΥ				
ΑΡΙΘ. Δ/ΓΗΣ ΥΠ. ΟΙΚΟΝΟΜΙΚΩΝ: Η. 123/77/2-4-1981				
ΑΡΙΘ. ΠΡΩΤΟΚΟΛΛΟΥ:				
ΕΘΕΩΡΗΘΗ		Ἀθῆναι 24 Νοέμβριος 1981		Ἀθῆναι 2-10-81
Ἀθῆναι 1981	Ἀθῆναι 1981			
Ο ΔΙΕΥΘΥΝΤΗΣ	Ο ΠΡΟΪΣΤΑΜΕΝΟΣ	ΟΙ ΣΥΝΤΑΞΑΝΤΕΣ		Η ΣΧΕΔΙΑΣΤΡΙΑ
Γ. ΚΟΚΚΑΣ πολ. μηχ. ἐπὶ 2ῳ	ΓΡ. ΞΗΡΟΓΙΑΝΝΗΣ τοπ. μηχ. ἐπὶ 2ῳ	Ν. ΝΟΥΣΙΟΣ τοπ. μηχ.	Ν. ΣΙΑΝΗΣ ἐργοδηγός	Μ. ΔΟΤΚΑ σχ/στρια ἐπὶ 7ῳ


Υπόμνημα


- Οριογραμμή αιγιαλού
- Οριογραμμή παραλίας
- Οριογραμμή παλαιού αιγιαλού

Το παρόν Τοπογραφικό διάγραμμα συνοδεύει το από 31-10-85 πρακτικό της κατά το άρθρο 7Α του Π.Δ. 636/77 συσταθείσης επιτροπής καθορισμού των ορίων αιγιαλού και παραλίας.


Ηράκλειο 31-10-85
Η επιτροπή

Νικολ. Χατζηγιάννης (υπογραφή)
Νικολ. Καπετανάκος (υπογραφή)
Ιωάννης Μπιγιάκης (υπογραφή)

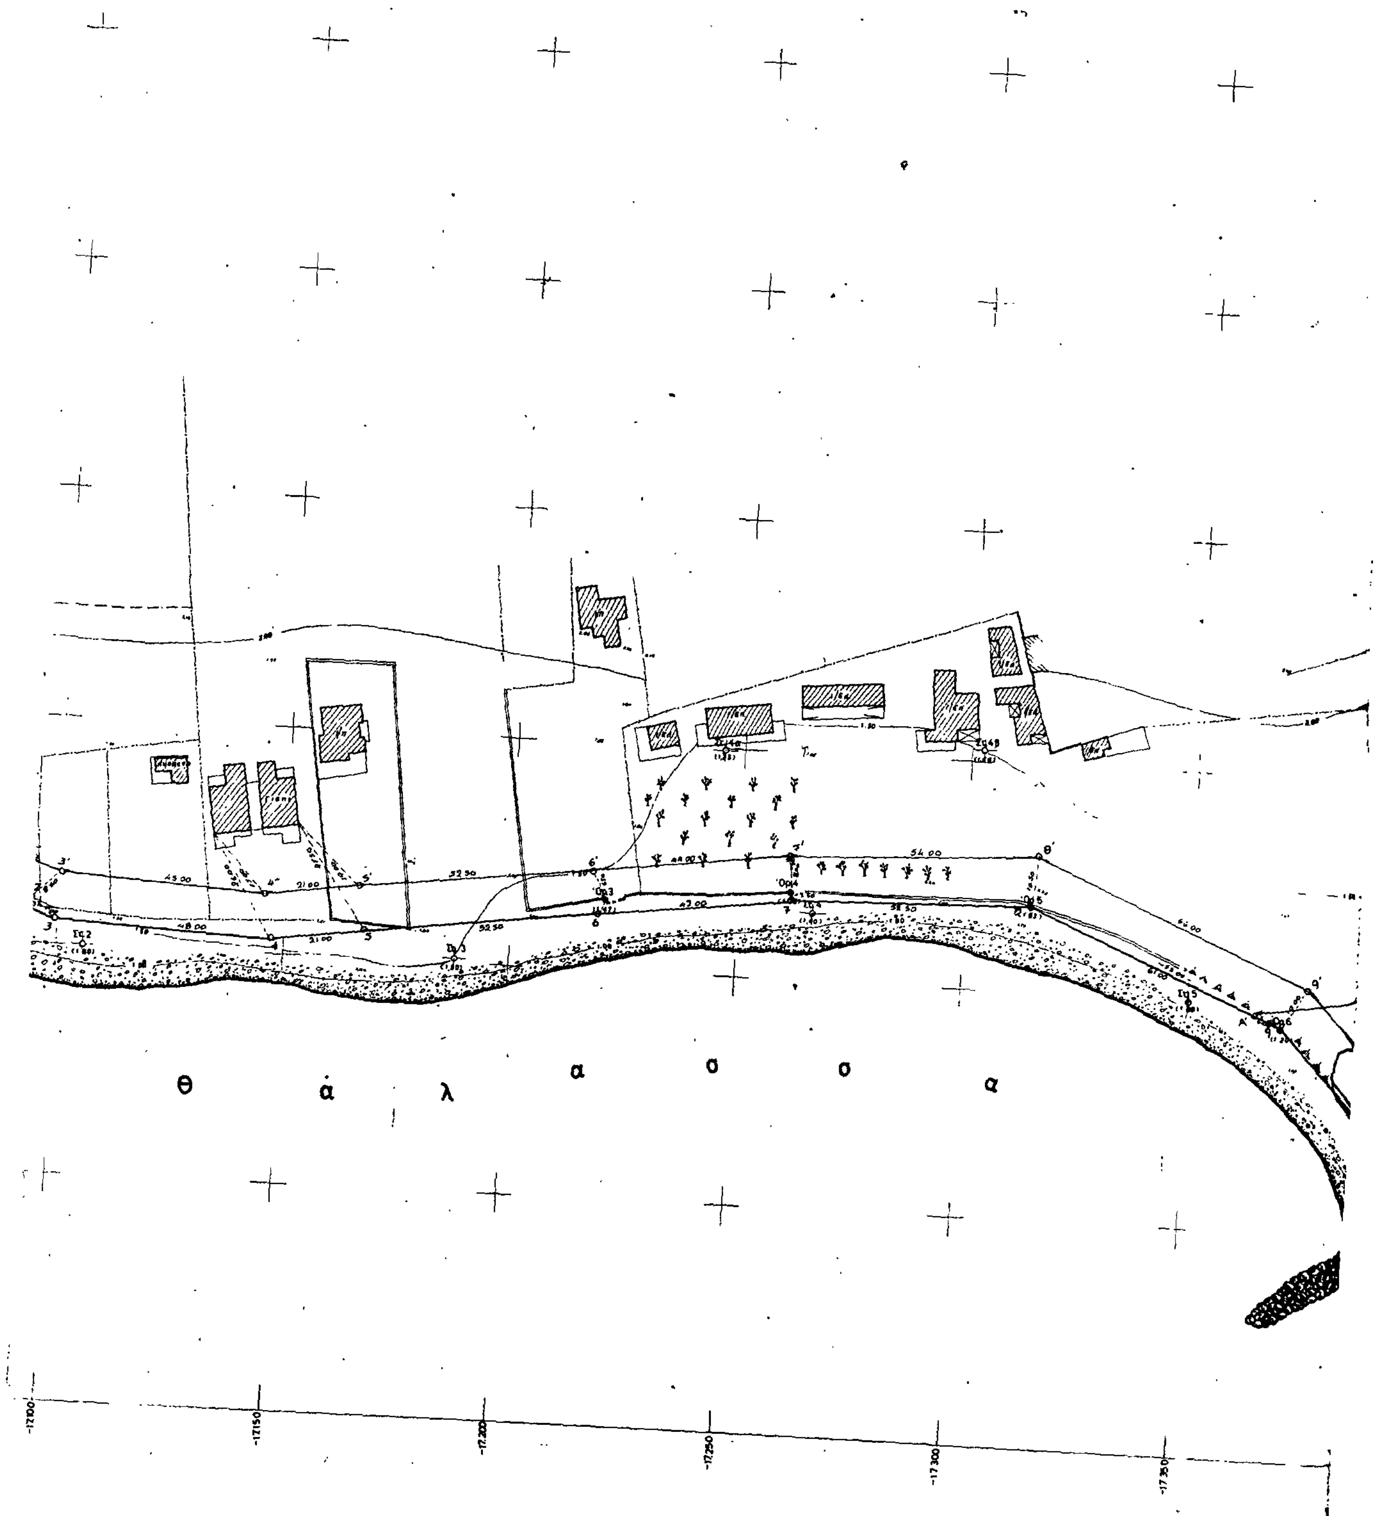
θάλασσα
-17100
-17150
-17200
-17250
-17300
-17350

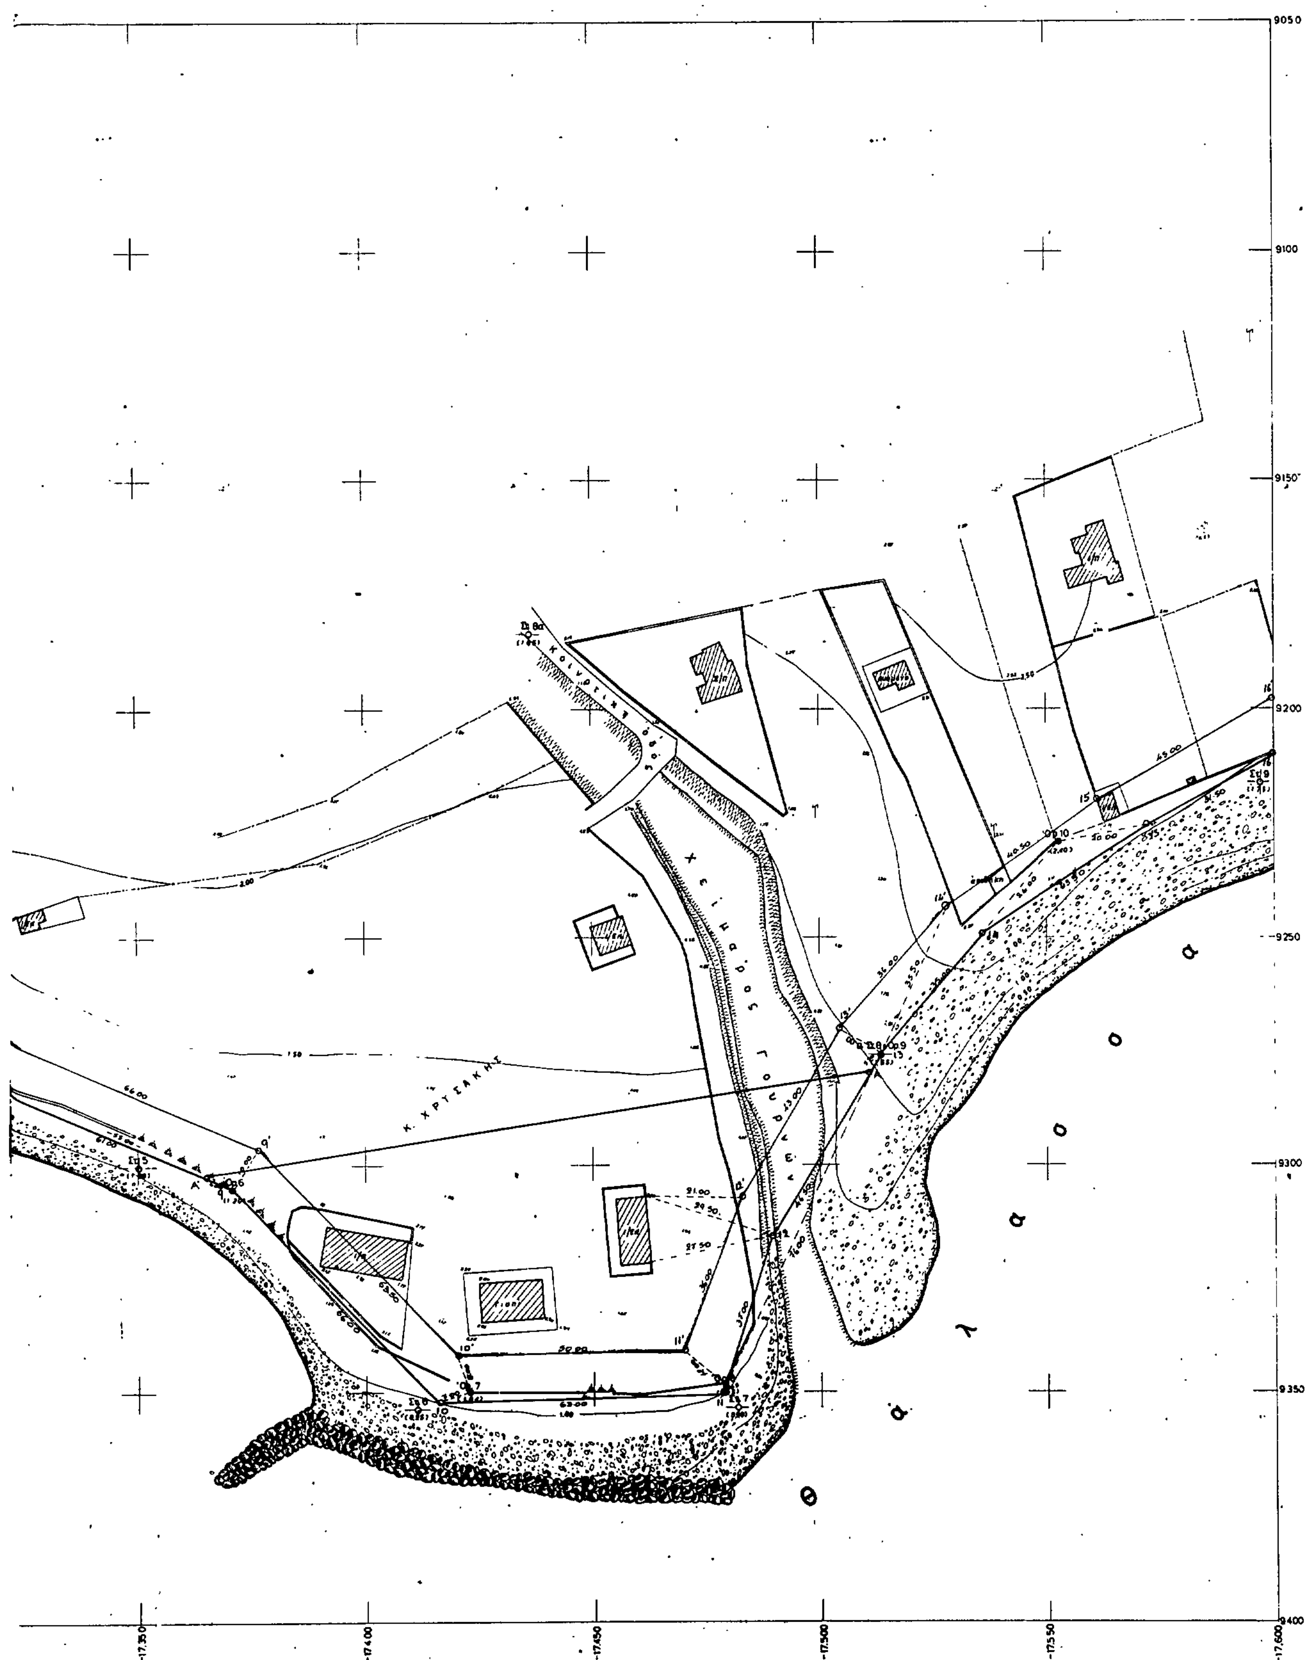
9050
9100
9150
9200
9250
9300
9350
9400
-17,350
-17,400
-17,450
-17,500
-17,550
-17,600
Κ. ΧΡΥΣΑΚΗΣ
χείμαρρος Γουρνά
θάλασσα

Διάταξη πινακίδων

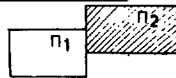

ΥΠΟΜΝΗΜΑ

1. Ἡ ἀποτύπωση ἔγινε κατόπιν τῆς ὑπ' ἀριθμ Η 123/77/2-4-1981 διαταγῆς τοῦ Ὑπουργείου Οἰκονομικῶν

2. Ἡ ἀποτύπωση ἔγινε ταχυμετρικὰ κατα τὸν μῆνα Ἰούνιο 1981

3. Ὡς ±0.00 ἐληφθη ἡ μεση στάθμη τῆς θάλασσας κατὰ τὴν χρονικὴ διάρκεια τῆς ἀποτυπωσεως

4. Οἱ συντεταγμένες εἶναι τοῦ Κρατικοῦ δικτύου Γ.Υ.Σ.

5. Κατὰ μῆκος τῆς παραλιακῆς ζώνης τοποθετήθηκαν ὡς ὁρόσημα πάσσαλοι ἐκ betoη συμβολιζόμενοι στὸ σχεδιάγραμμα μὲ Ορ 1, Ορ 2....

6. Κατοπιν ἐφαρμογῆς κατὰ τὸν δυνατὸν ἐφικτὸν τρόπο μὲ τὸ ἀπὸ 2-6-1973 τοπογραφικο διάγραμμα τοῦ πολιτικοῦ μηχανικοῦ Ε. Κουκουριτάκη, που θεωρήθηκε στίς 8-6-1973 ἀπὸ τὸν Διευθυντὴ Τεχνικῶν Ὑπηρεσιῶν τοῦ Νομοῦ Ἡρακλείου Γ Βέρροια τοποθετήθηκαν οἱ ὁριογραμμές αἰγιαλοῦ καὶ παραλίας γιὰ τις ὁποίες ἰσχύει ἡ καταφατική Γνωμάτευσις τοῦ Ἀρχηγείου Ναυτικοῦ διὰ ἐγγράφου Α Ν 1872/372/73 ἀπὸ 4-10-73

7. ΠΙΝΑΚΑΣ ΣΥΝΤΕΤΑΓΜΕΝΩΝ ΟΡΟΣΗΜΩΝ

α/α	X_i	Ψ_i
11	-17 631.45	9.195.40
12	-17 687,50	9173 70
13	-17 735,70	9,150,40
14	-17 802 45	9 129,00
15	-17 858 60	9 110 80
16	-17 969 70	9 087,70
17	-18 043,70	9064 80
18	-18 132 50	9.0 41 20
19	-18.237 55	9 028,50
20	-18 307.75	8 998,40
21	-18 383.45	8 994,95

16/4/87

ΓΡΗΓΟΡΗΣ Ι.

8. Συμβολισμοι
- ○ Στάση
- ● Ὁροσημο
- ◆ Στασῃ κ' Ὁροσημο
- 1/π μονόρ πλακοσκεπές
- 1/ελ --- ἐλλενιτ
- 2/π διόροφ πλακοσκεπες
- καλαμια

ΑΠΟΣΠΑΣΜΑ ΧΑΡΤΟΥ ΓΥΣ κλ. 1 50000



ΣΗΜ Με κοκκινη γραμμη φαινεται η εκταση που αποτυπωθηκε

ΥΠΟΥΡΓΕΙΟ ΟΙΚΟΝΟΜΙΚΩΝ
ΔΙΕΥΘΥΝΣΗ ΤΕΧΝΙΚΩΝ ΥΠΗΡΕΣΙΩΝ
ΤΜΗΜΑ Α'

ΤΟΠΟΓΡΑΦΙΚΟ ΔΙΑΓΡΑΜΜΑ
ΚΛΙΜΑΚΑ 1:500

Σύνολο φύλλων 2.
Ἀρ φύλλου 2.

ΝΟΜΟΣ: ΗΡΑΚΛΕΙΟΥ
ΘΕΣΗ: ΠΑΡΑΛΙΑ ΓΟΥΡΝΩΝ (ΑΠΟ ΑΜΕΡΙΚΑΝΙΚΗ ΒΑΣΗ ἕως και ΕΓΚΑΤΑΣΤΑΣΕΙΣ Ε.Ο.Τ.)
ΑΡΜΟΔ. ΟΙΚ. ΕΦΟΡΙΑ: Β' ΗΡΑΚΛΕΙΟΥ
ΑΡΙΘ. Δ/ΓΗΣ ΥΠ. ΟΙΚΟΝΟΜΙΚΩΝ: Η. 123/77/2-4-1981
ΑΡΙΘ. ΠΡΩΤΟΚΟΛΛΟΥ:

ΕΘΕΩΡΗΘΗ		Ἀθῆναι 24 Νοέμβριος 1981		Ἀθῆναι 22-11-81
Ἀθῆναι 1981	Ἀθῆναι 1981			
Ο ΔΙΕΥΘΥΝΤΗΣ	Ο ΠΡΟΙΣΤΑΜΕΝΟΣ	ΟΙ ΣΥΝΤΑΞΑΝΤΕΣ		Η ΣΧΕΔΙΑΣΤΡΙΑ
Γ ΚΟΚΚΑΣ πολ. μηχ. ἐπι 2ω	ΓΡ ΞΗΡΟΓΙΑΝΝΗΣ τοπ. μηχ. ἐπὶ 2ψ	Ν ΝΟΥΣΙΟΣ τοπ. μηχ.	Ν ΣΙΑΝΗΣ ἐργοδηγός	Μ. ΔΟΥΚΑ σχ/τρια ἐπὶ 7ψ

8 900
8 950
9 000
9 050
9 100
9 150
9 200
9 250
9 300
-17600 -17650 -17700


Ἀγροτικὸς δρόμος

Ορ 12
Ορ 11
Ορ 13
Στ 10

α λ α θ

Υπόμνη...
Οριογραμμή ...
Οριογραμμή ...
Οριογραμμή ...

Το παρόν Τοπογραφι...
το από 31-10-85 ...
74 του Π Δ 636/77 ...
ρισμού των ορίων ...

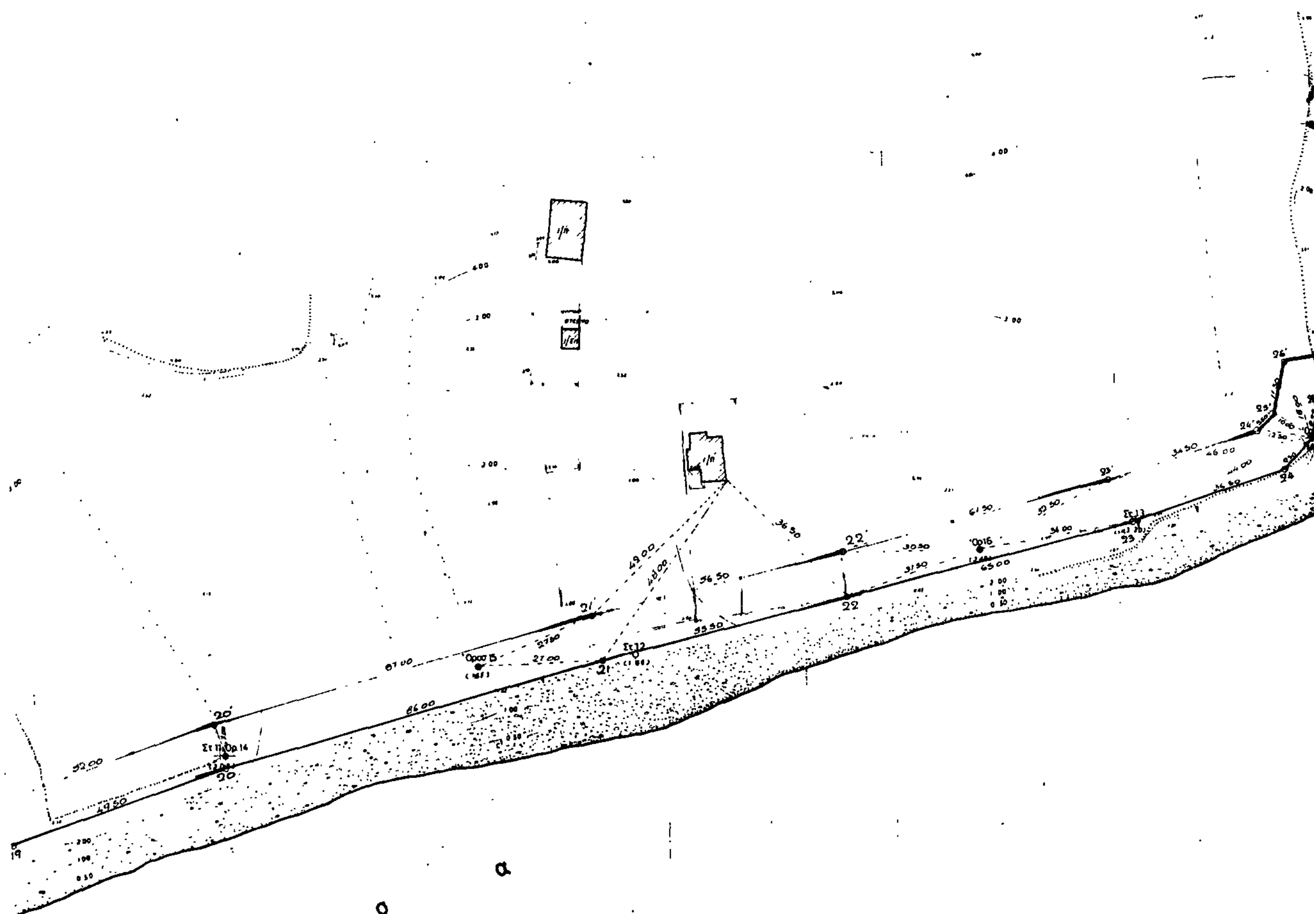


Υπόμνημα

Οριογραμμή αιγιαλού
Οριογραμμή παραλίας
Οριογραμμη παλαιού αιγιαλού

Το παρόν Τοπογραφικό διάγραμμα συνοδεύει το από 31-10-85 πρακτικό της κατά το άρθρο 74 του Π.Δ. 636/77 συσταθείσης επιτροπής καθορισμού των ορίων αιγιαλού και παραλίας


Ηράκλειο 31-10-85
Η επιτροπή
Μιχαλ. Χατζηγιάννης (υπογραφή)
Μιχαλ. Καπετανάκος (υπογραφή)
Ιωαν. Μπιγιάκης (υπογραφή)

-17800 -17850 -17900 -17950 -18000

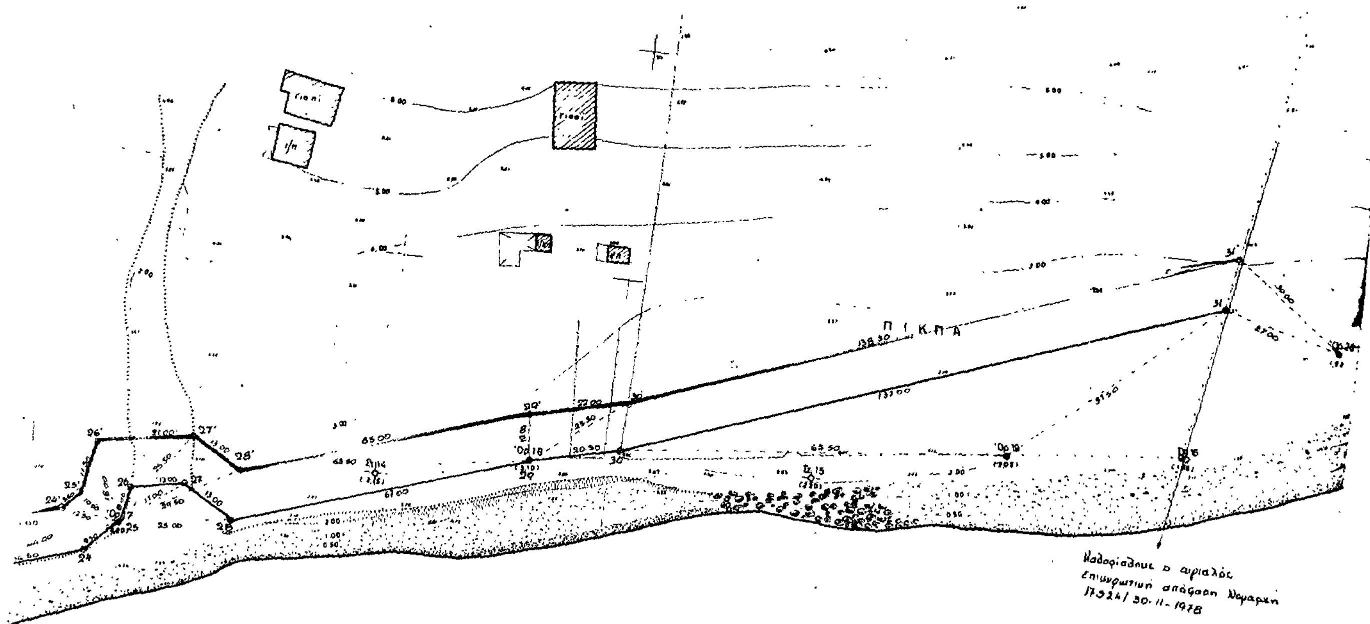

θάλασσα

-18.050 -18.100 -18.150 18.200 -18.250 -18.300

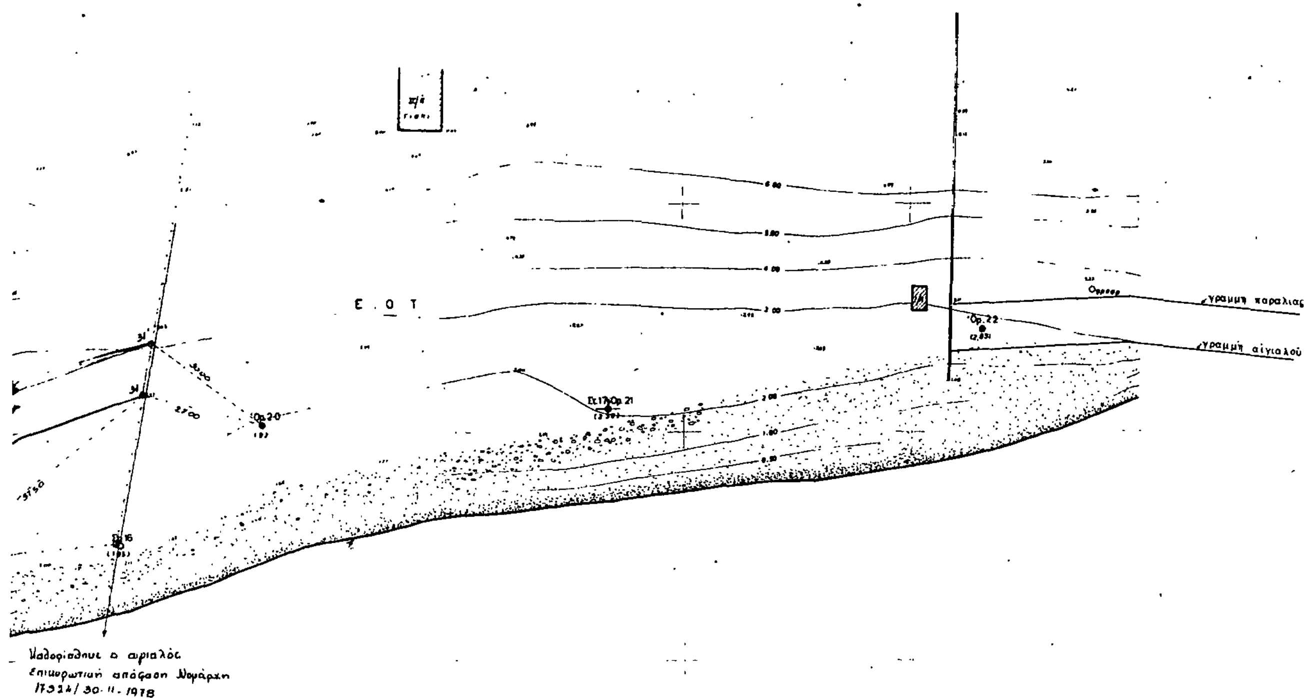

α

ο

-18.300 -18.350 -18.400 -18.450 -18.500 -18.550